

INVESTITORI : HRVATSKE CESTE d.o.o. Zagreb
KD VODOVOD I KANALIZACIJA d.o.o Rijeka,
GRAD RIJEKA

IZVOĐAČ : **GP KRK d.d. Krk**

GRAĐEVINE : IZVANREDNO ODRŽAVANJE DIJELA DRŽAVNE CESTE DC8
Adamićeva i Trpimirova ulica

REKONSTRUKCIJA I DOGRADNJA SUSTAVA ODVODNJE OTPADNIH VODA
NA PODRUČJU AGLOMERACIJE RIJEKA, SUSTAV JAVNE ODVODNJE „GRAD”

TRANSPORTNI KOLEKTOR „K1” kroz centar grada,

PRELJEV „RODA” – Jadranski trg

REKONSTRUKCIJA VODOVODA u Scarpinoj ulici

Krešmirova (Beli Kamik), Trg Žabica, Trpimirova, Adamićeva, M. Gupca, Ribarska ulica

Ulica Ignazia Henckea, Jadranski trg, Ulica Erazma Barčića, Scarpina


UREĐENJE OBORINSKE ODVODNJE U SKLOPU REKONSTRUKCIJE DC8 U RIJECI

Ulice Scarpina, Adamićeva, Trpimirova, Zadarska, Splitska, Henckeova i Jadranski trg

PRIVREMENA REGULACIJA PROMETA za vrijeme izvođena radova FAZE I

Kolektor K1


Bezrovnna ugradnja DN800, L=1100 m, 6 jama/okana ($\approx 4.0 \times 6.0 \times 3.5$ m)

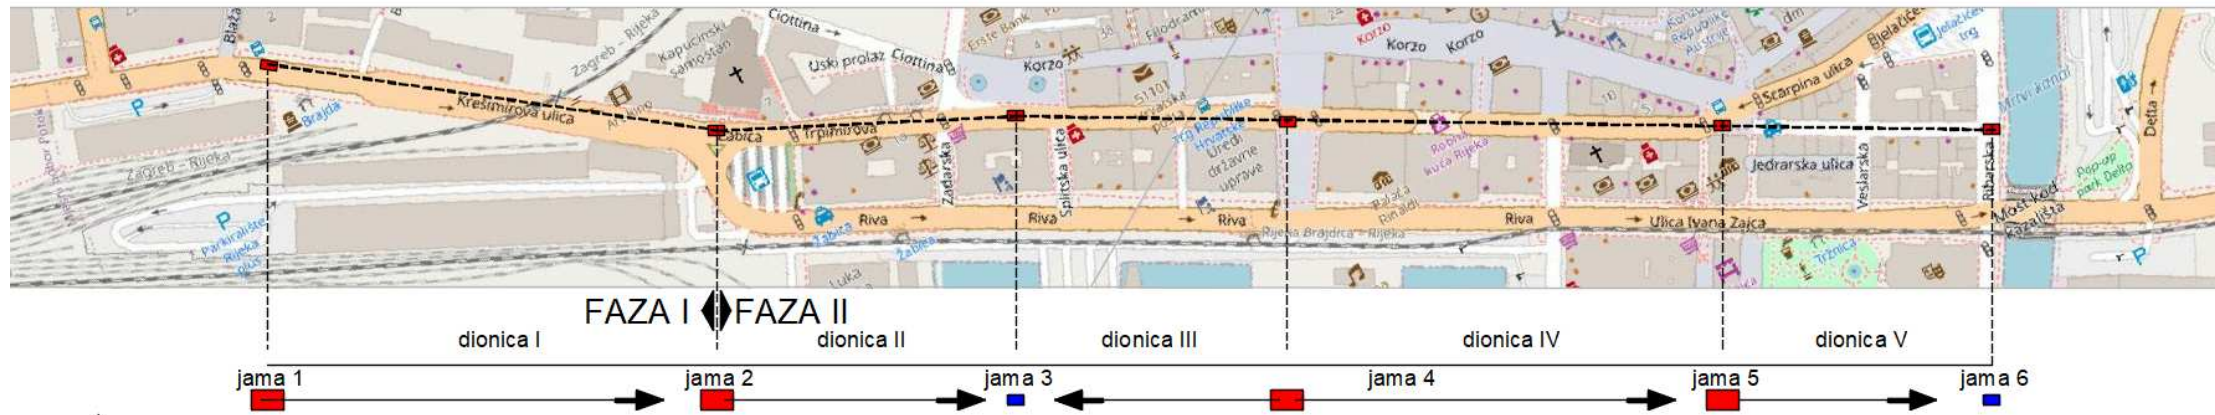


FAZA I – privremeni režim vođenja prometa

FAZA I – dionica I

JAMA 1 (Beli Kamik) do JAMA 2 (Trg Žabica)


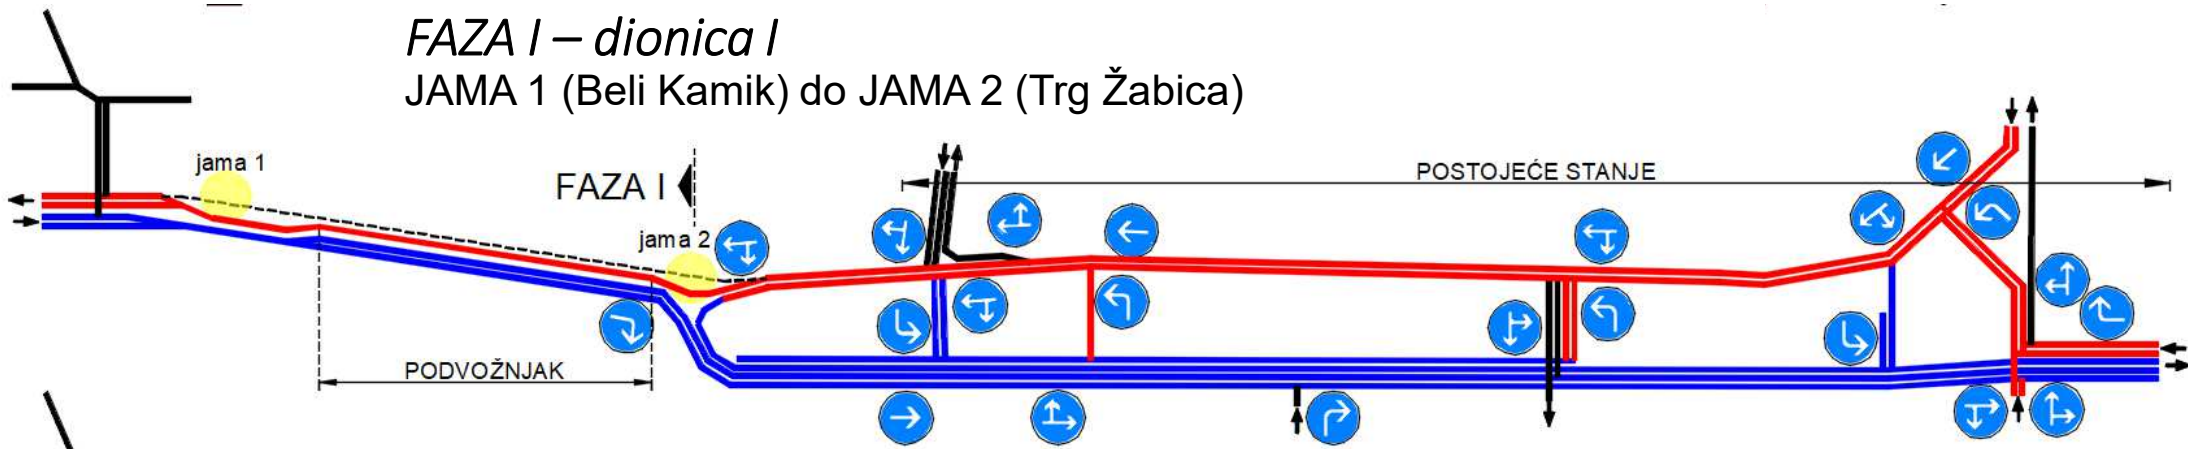


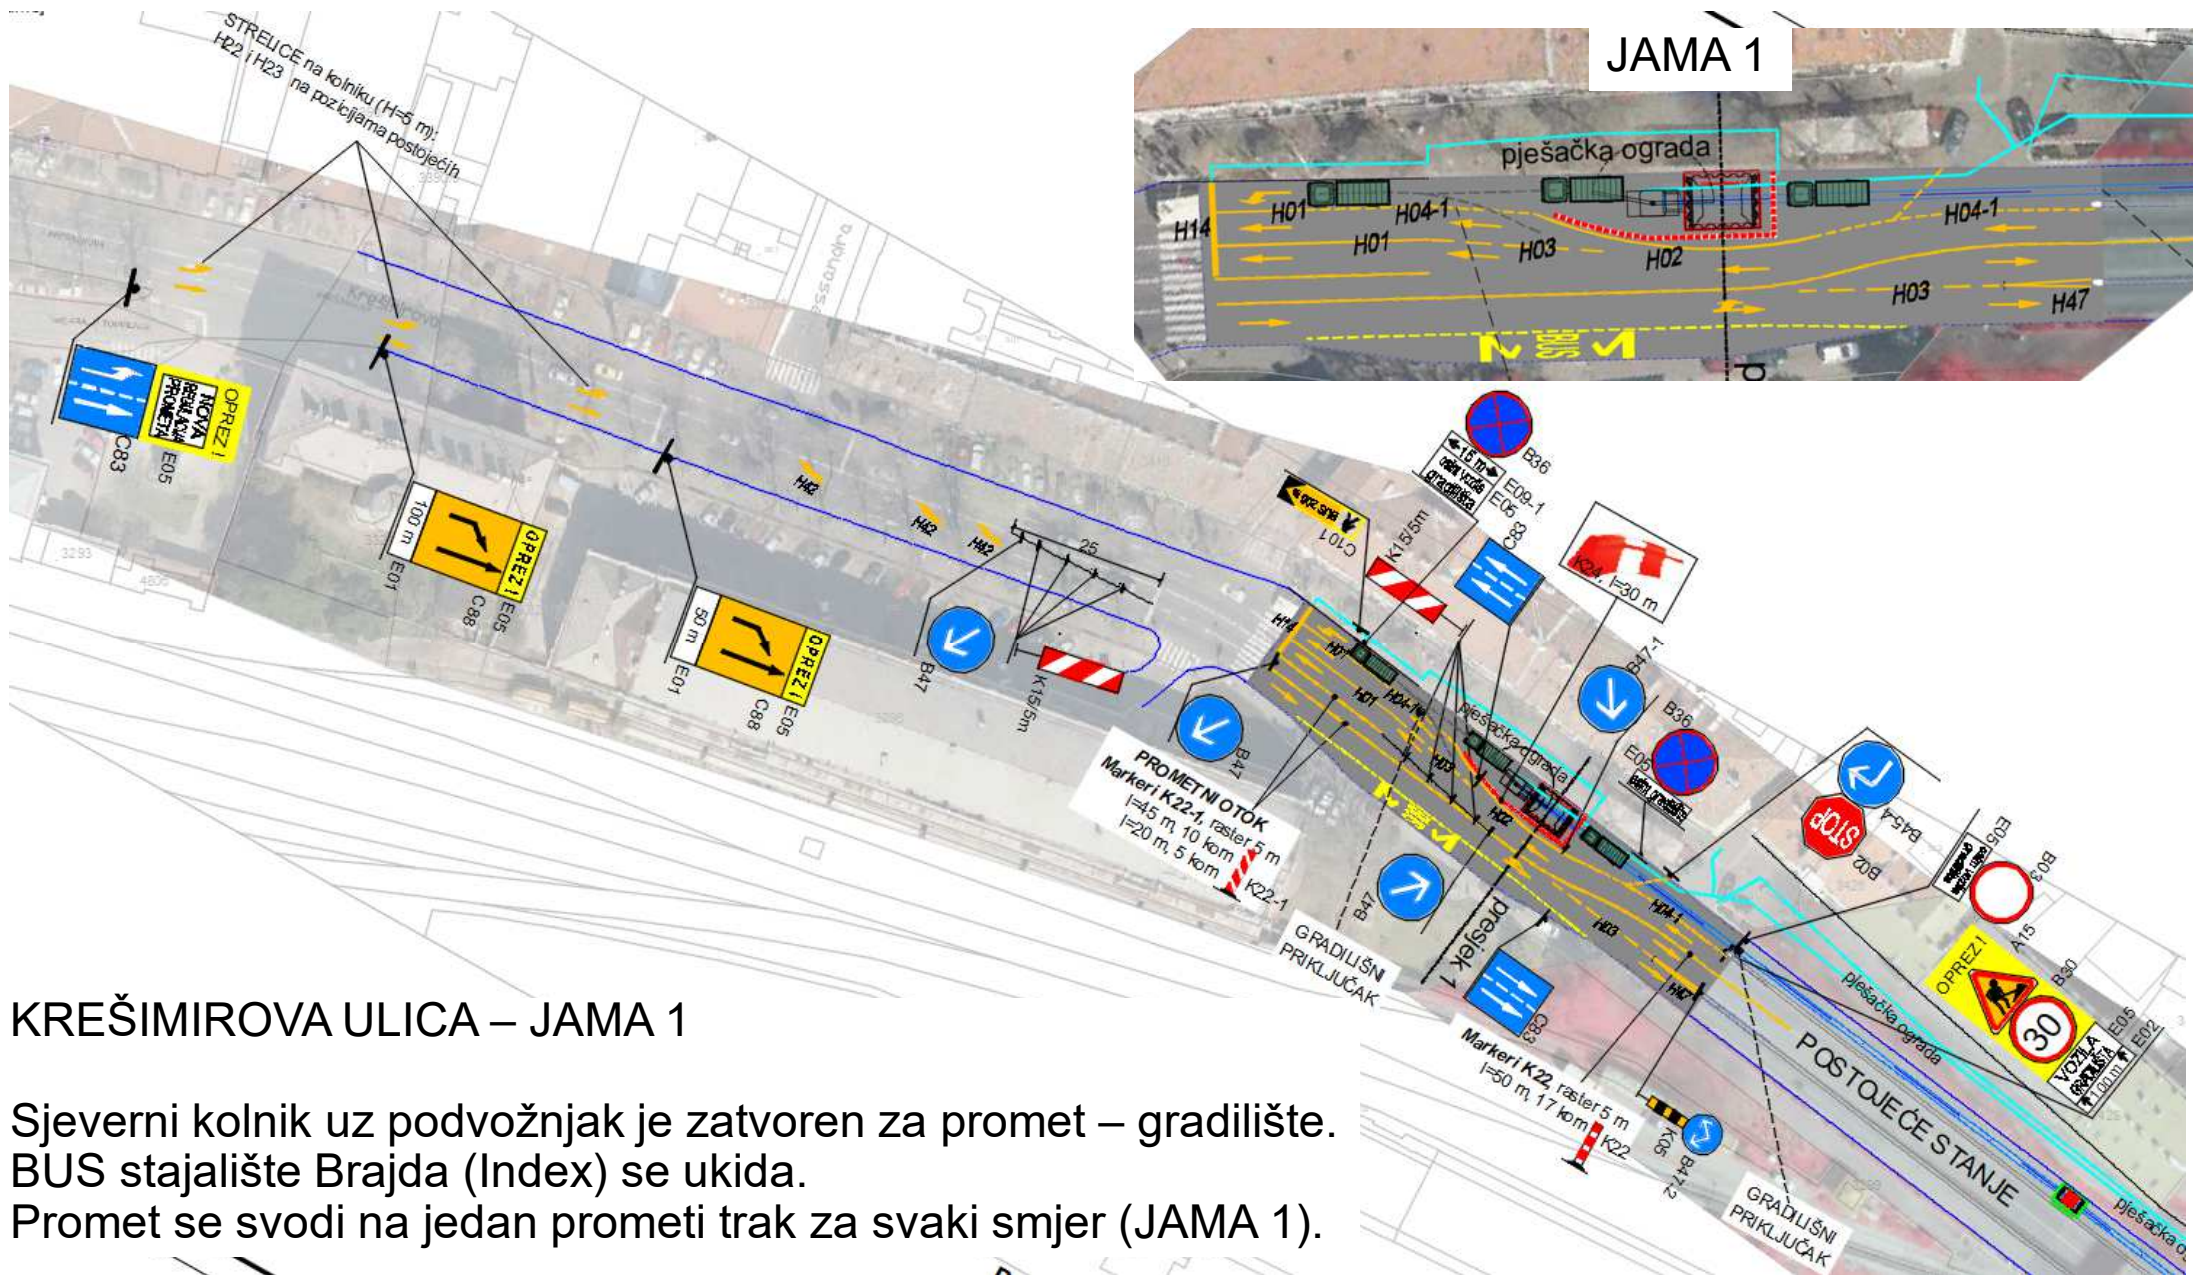

JAMA 1

KREŠIMIROVA ULICA – JAMA 1


Sjeverni kolnik uz podvožnjak je zatvoren za promet – gradilište.
 BUS stajalište Brajda (Index) se ukida.
 Promet se svodi na jedan prometni trak za svaki smjer (JAMA 1).

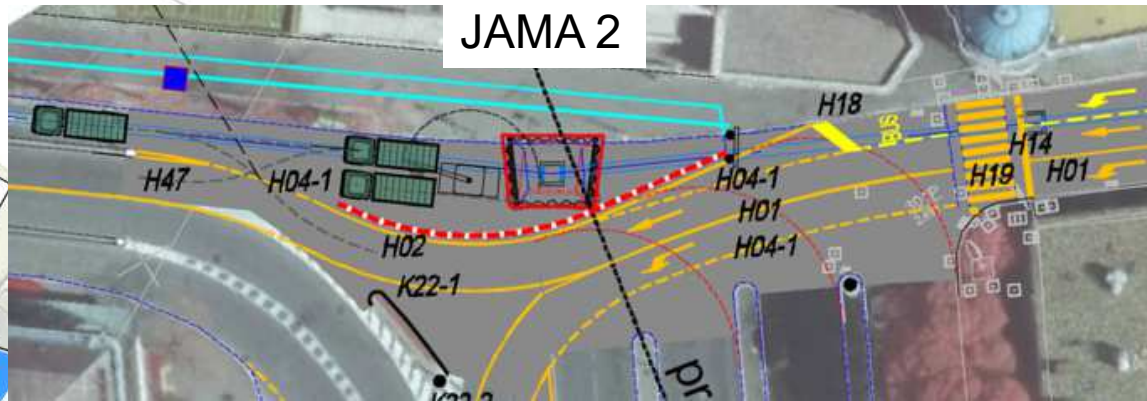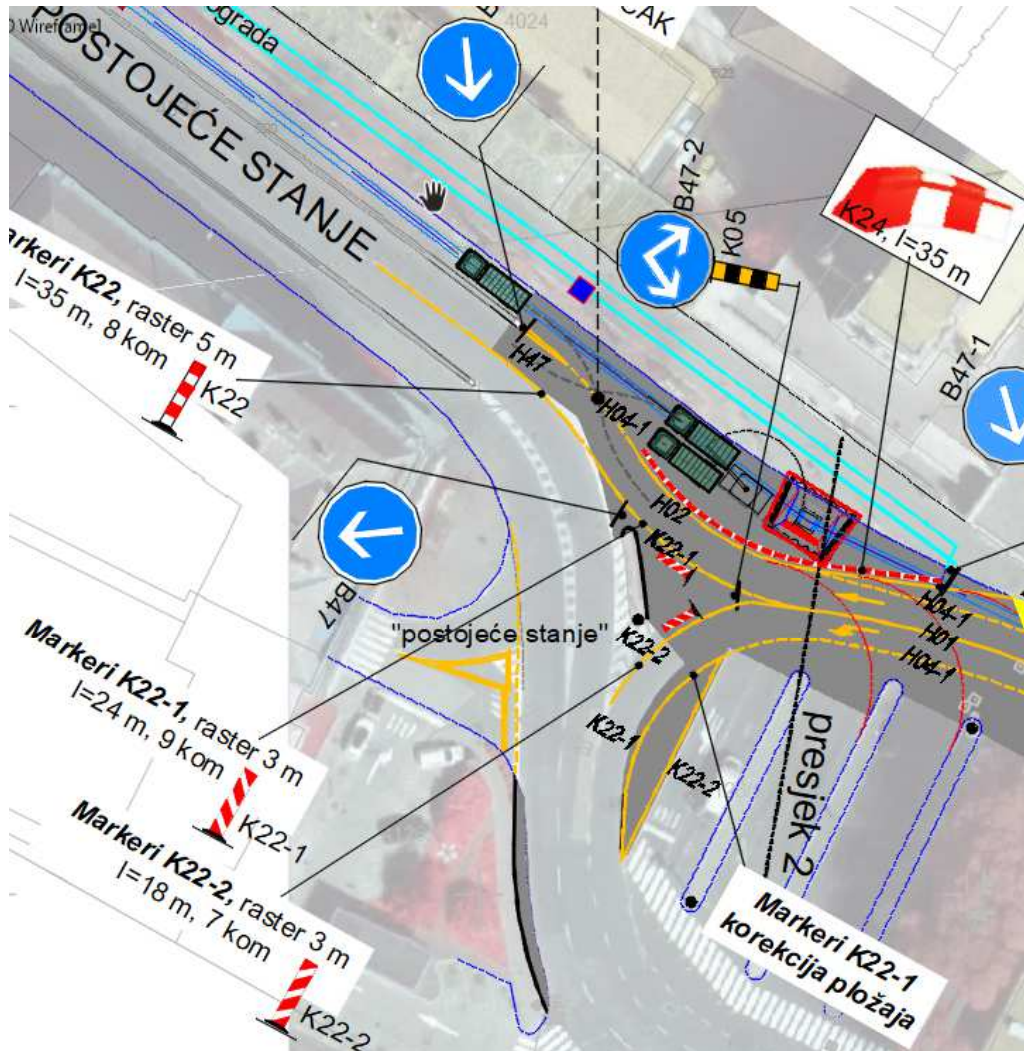

TRG ŽABICA – preparni radovi
Proširenje kolnika – preoblikovanje otoka

TRG ŽABICA – JAMA 2

Sjeverni kolnik uz podvožnjak je zatvoren za promet – gradilište.
 Promet smjera istok-zapad se svodi na jedan prometni trak.


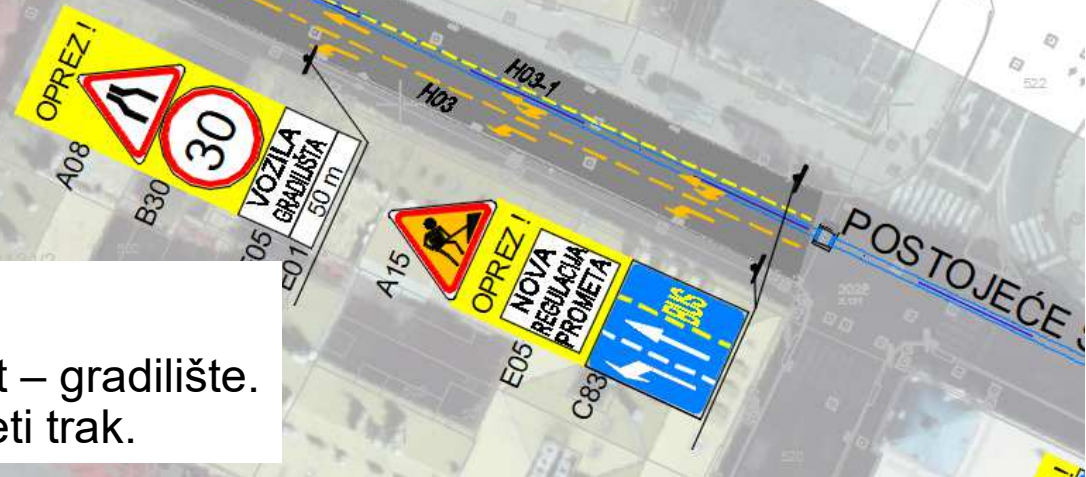


TRG ŽABICA – preparatory works Expansion of sidewalks – reshaping of islands


For the needs of deviation of traffic lanes in subsequent phases of implementation of works.

Segments of islands become sidewalks until the end of works.


Existing traffic regime is maintained (in periods when it is not a temporary traffic regime).

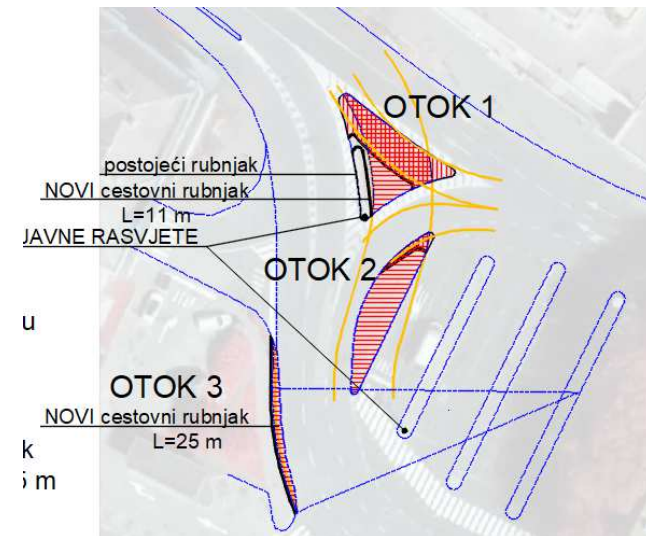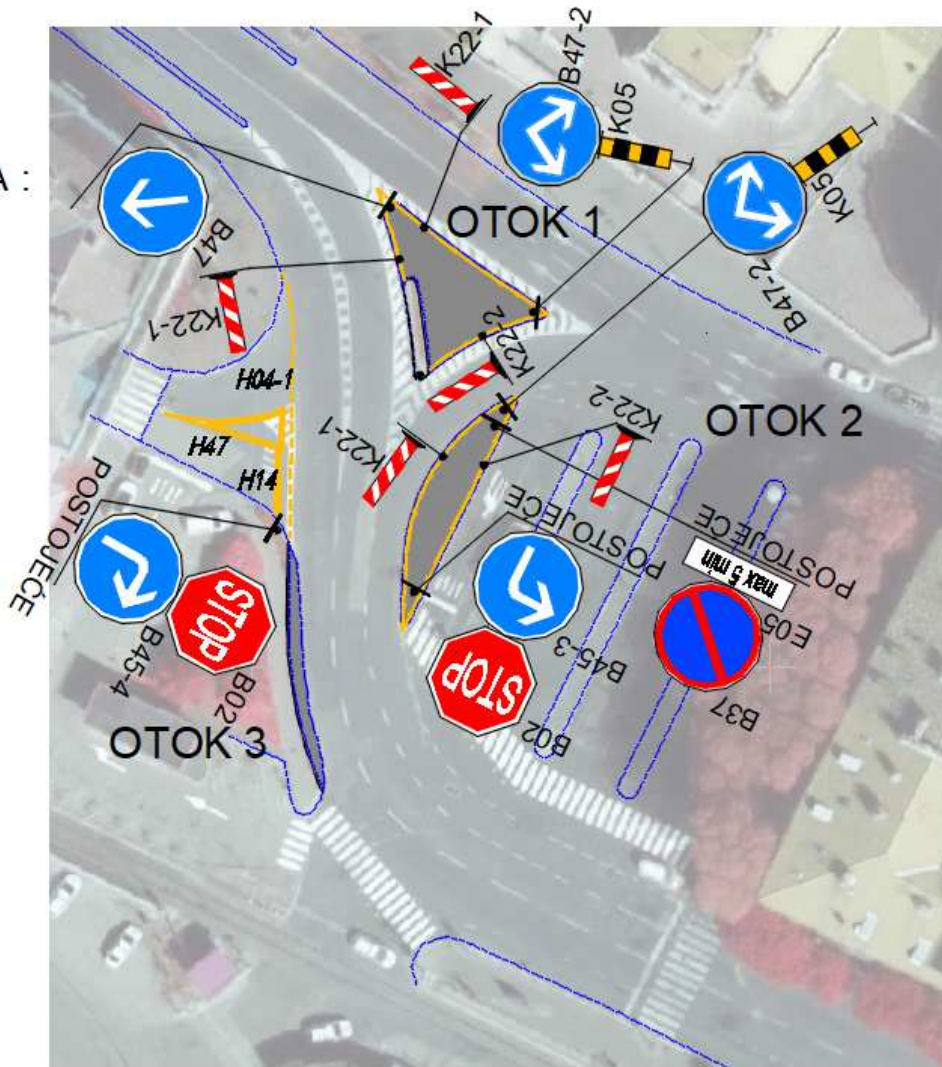


Kolektor K1- bezrovna ugradnja DN800, L=1100 m, (jame 2 do 6)
Radovi na kolniku i nogostupu Adamićeve i Scarpine ulice

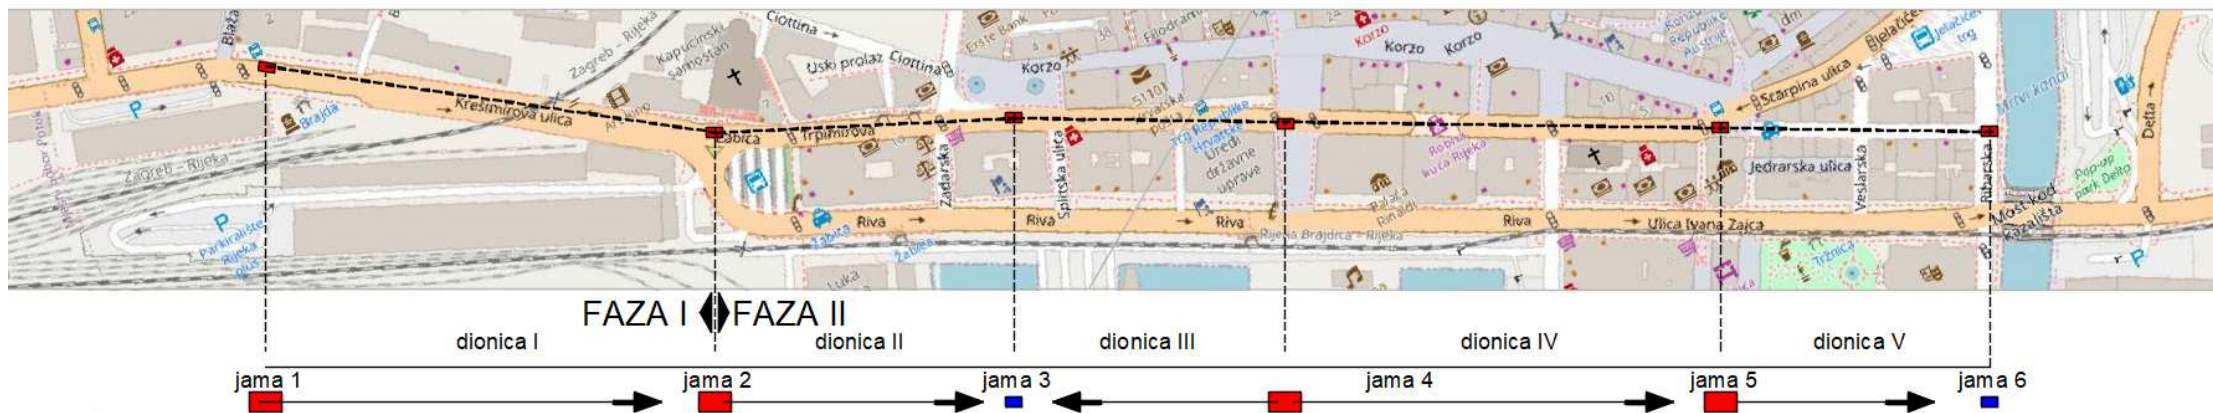

FAZA II – privremeni režim vođenja prometa

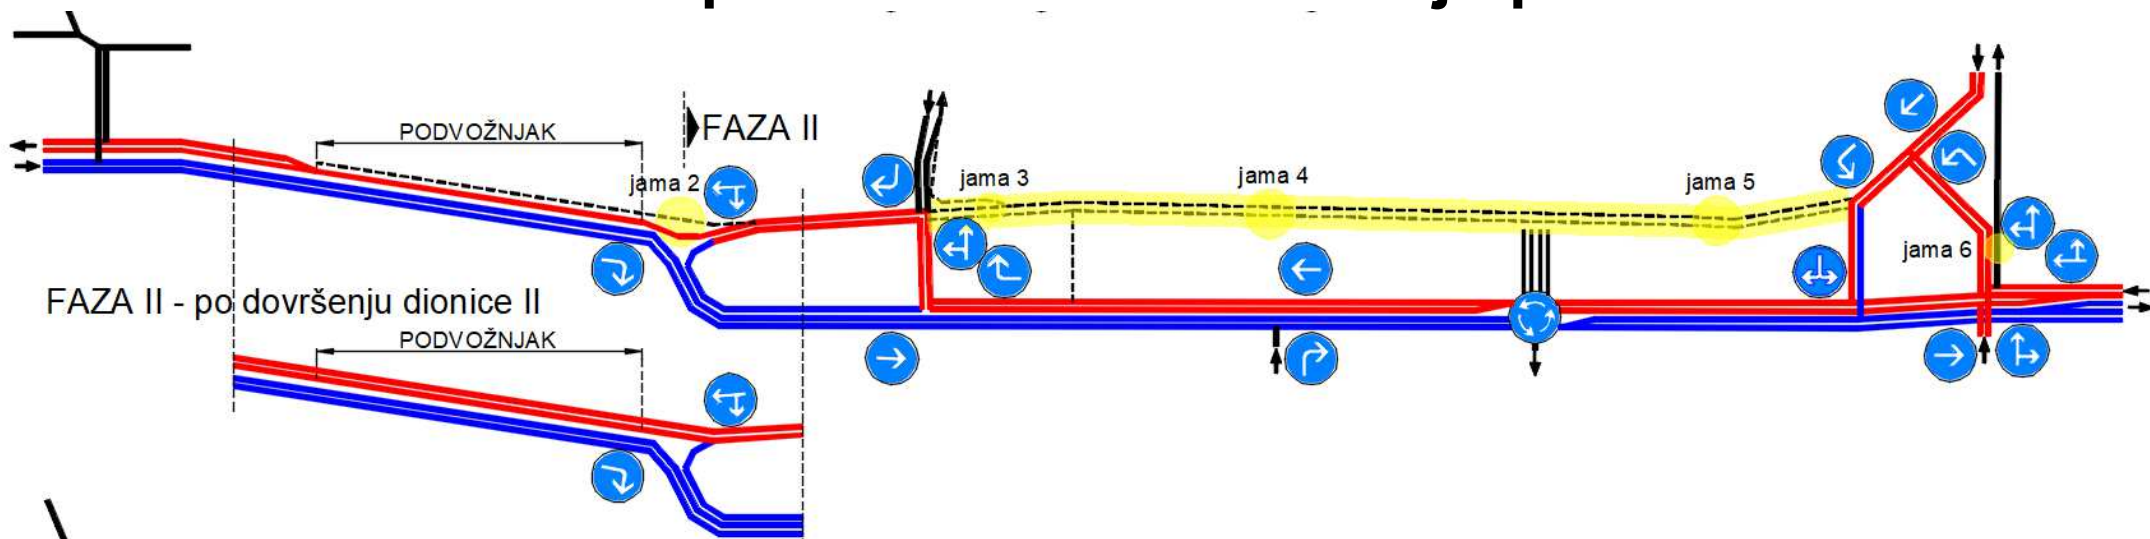

Kolektor K1- bezrovna ugradnja DN800, L=1100 m, (jame 2 do 6)
Radovi na kolniku i nogostupu Adamićeve, Scarpine, Trpimirove i Ulice E.Barčića

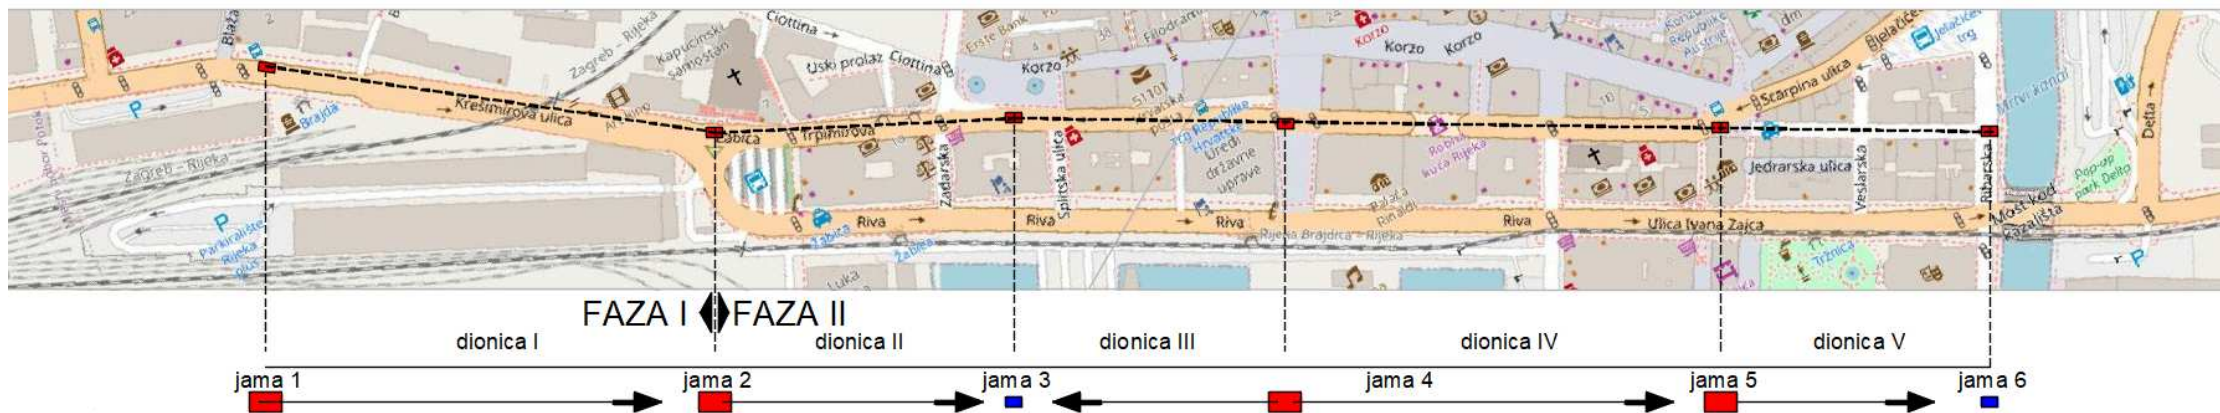

FAZA III – privremeni režim vođenja prometa

